


LEYENDA COTAS


- Cotas de elevación del topográfico original
- Cotas de elevación del topográfico modificado

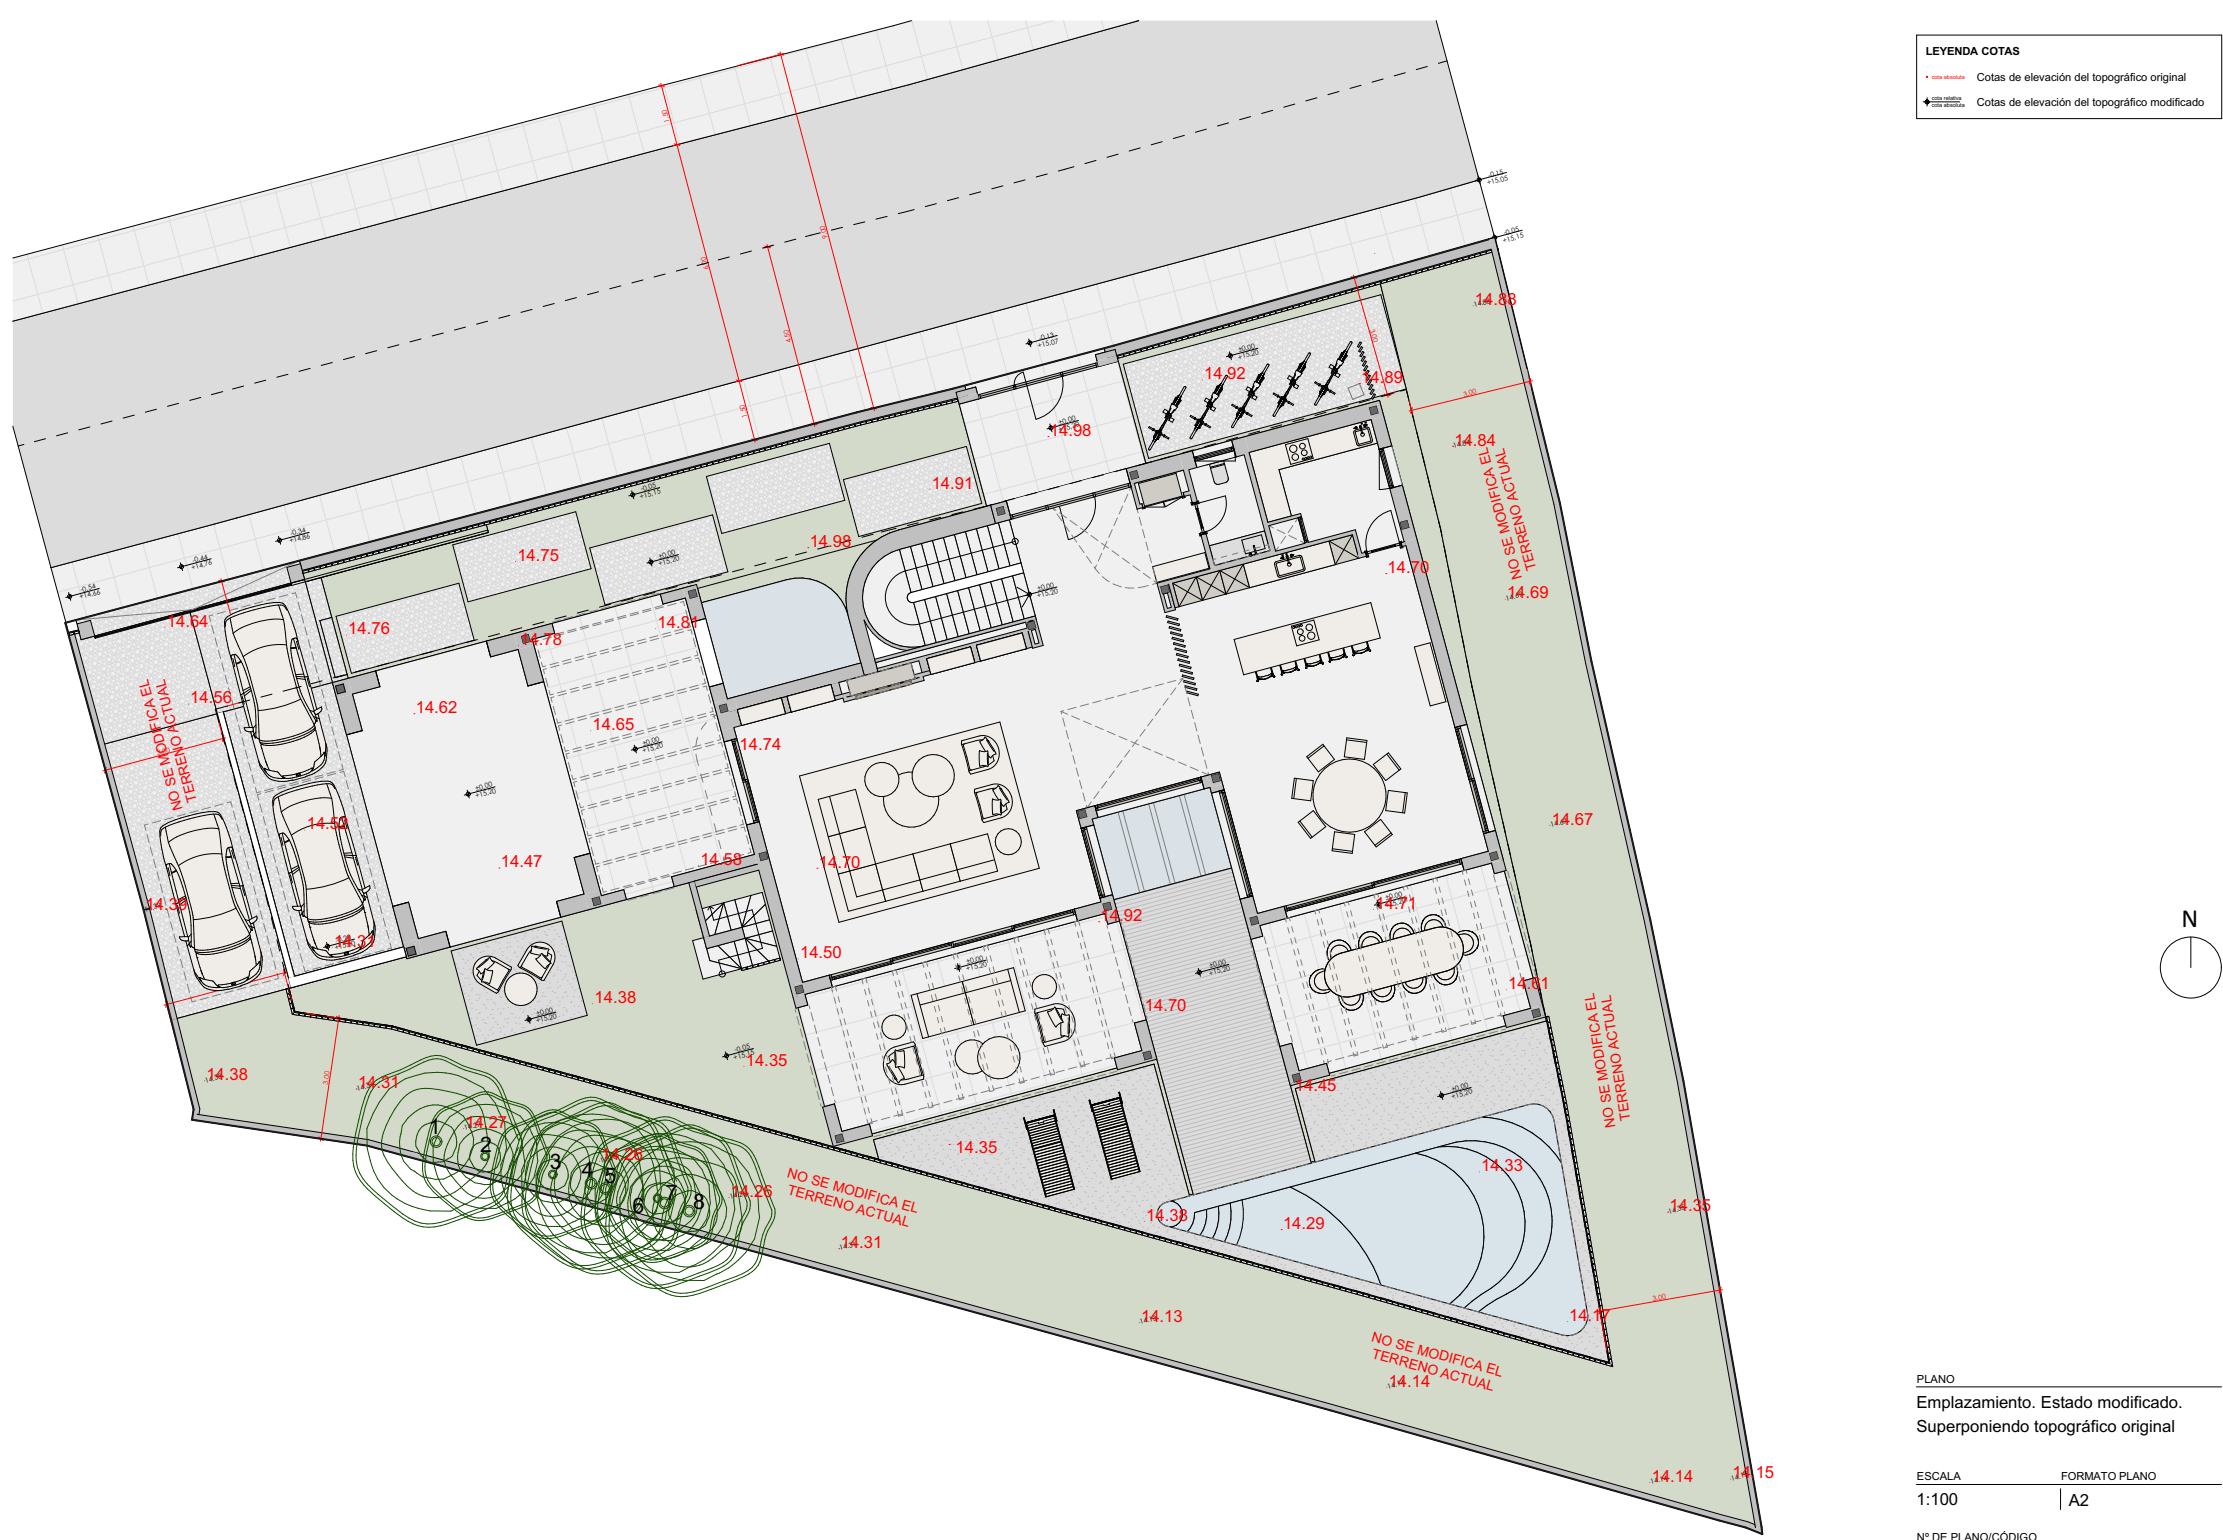

PLANO
 Emplazamiento. Estado modificado.
 Superponiendo topográfico original

ESCALA 1:100 FORMATO PLANO A2

Nº DE PLANO/CÓDIGO 005

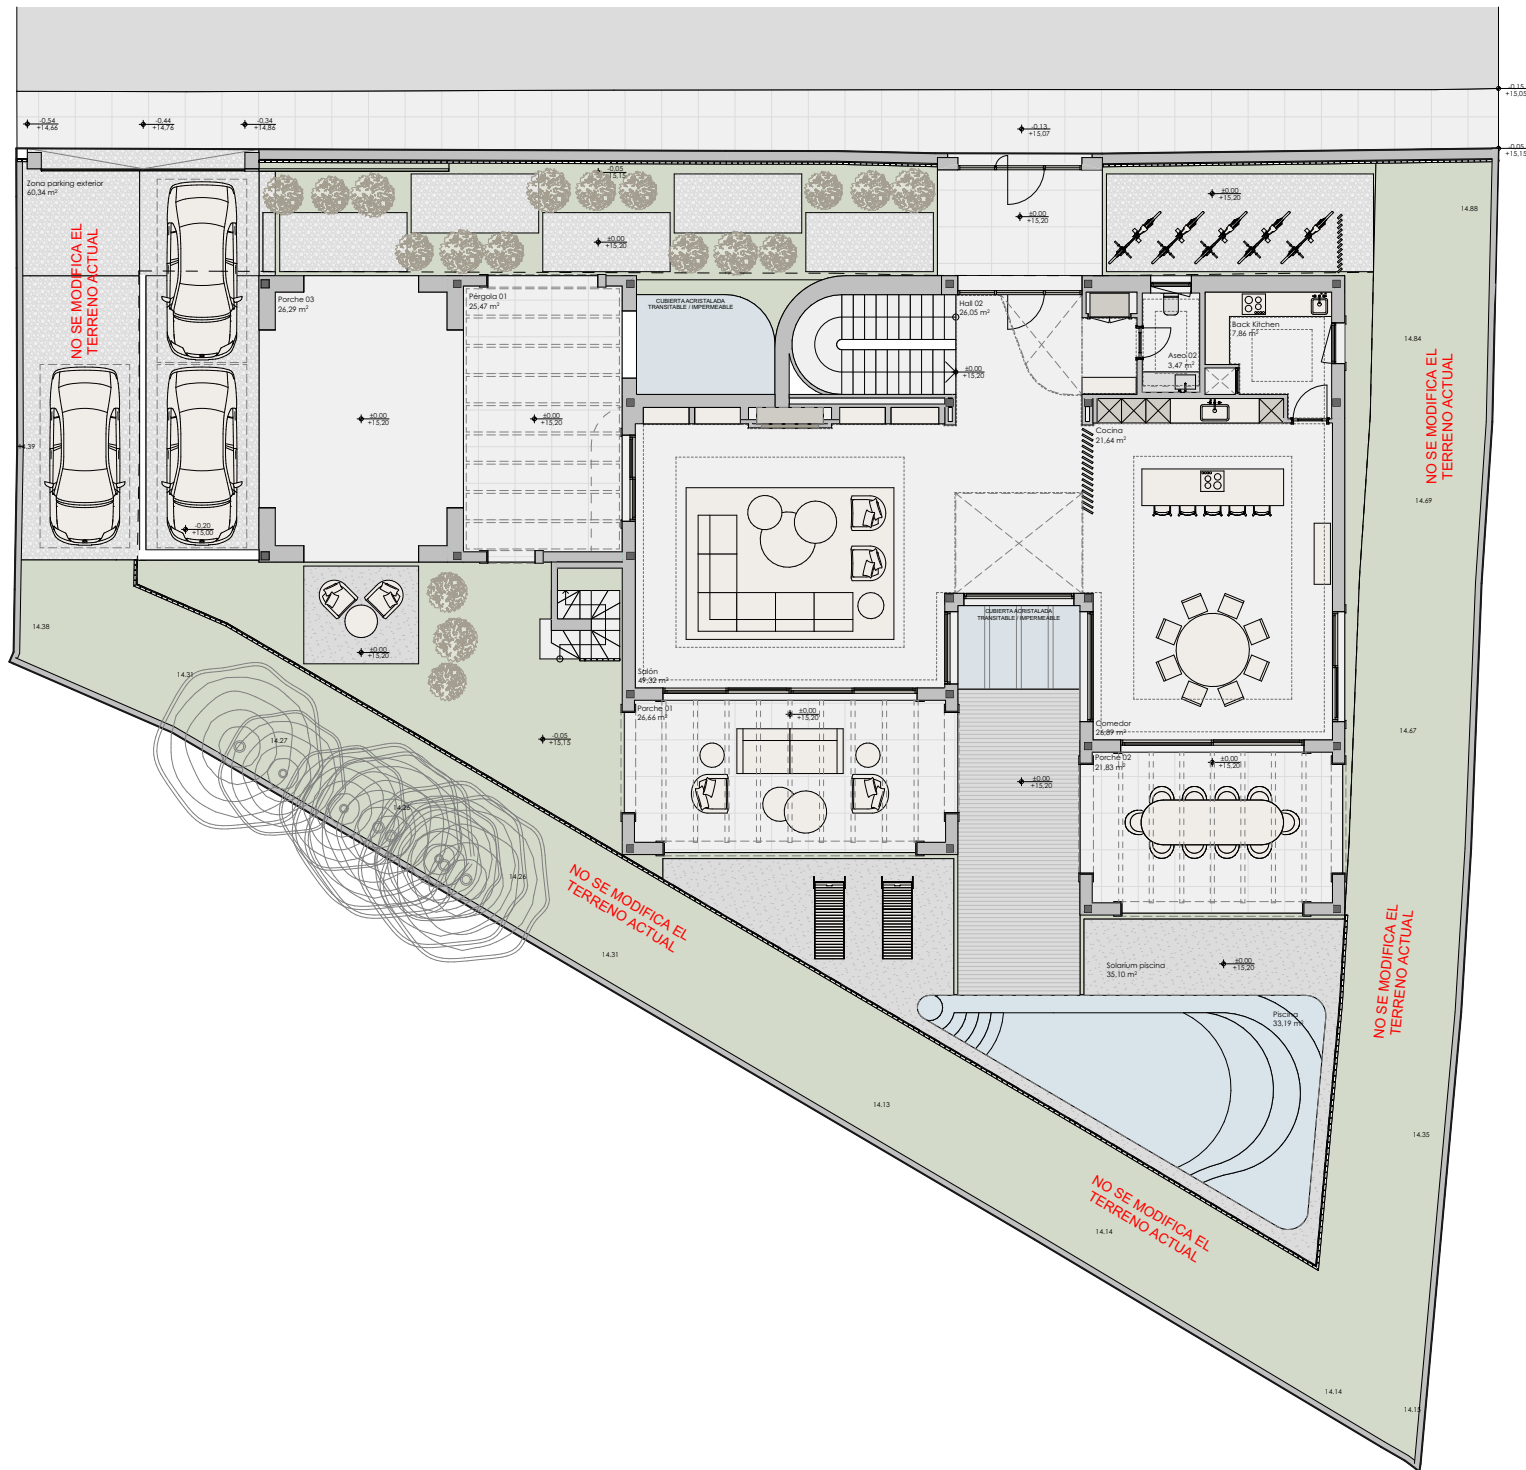


PLANO
Distribución. Planta Baja

ESCALA
1:100

FORMATO PLANO
A2



Nº DE PLANO/CÓDIGO
007

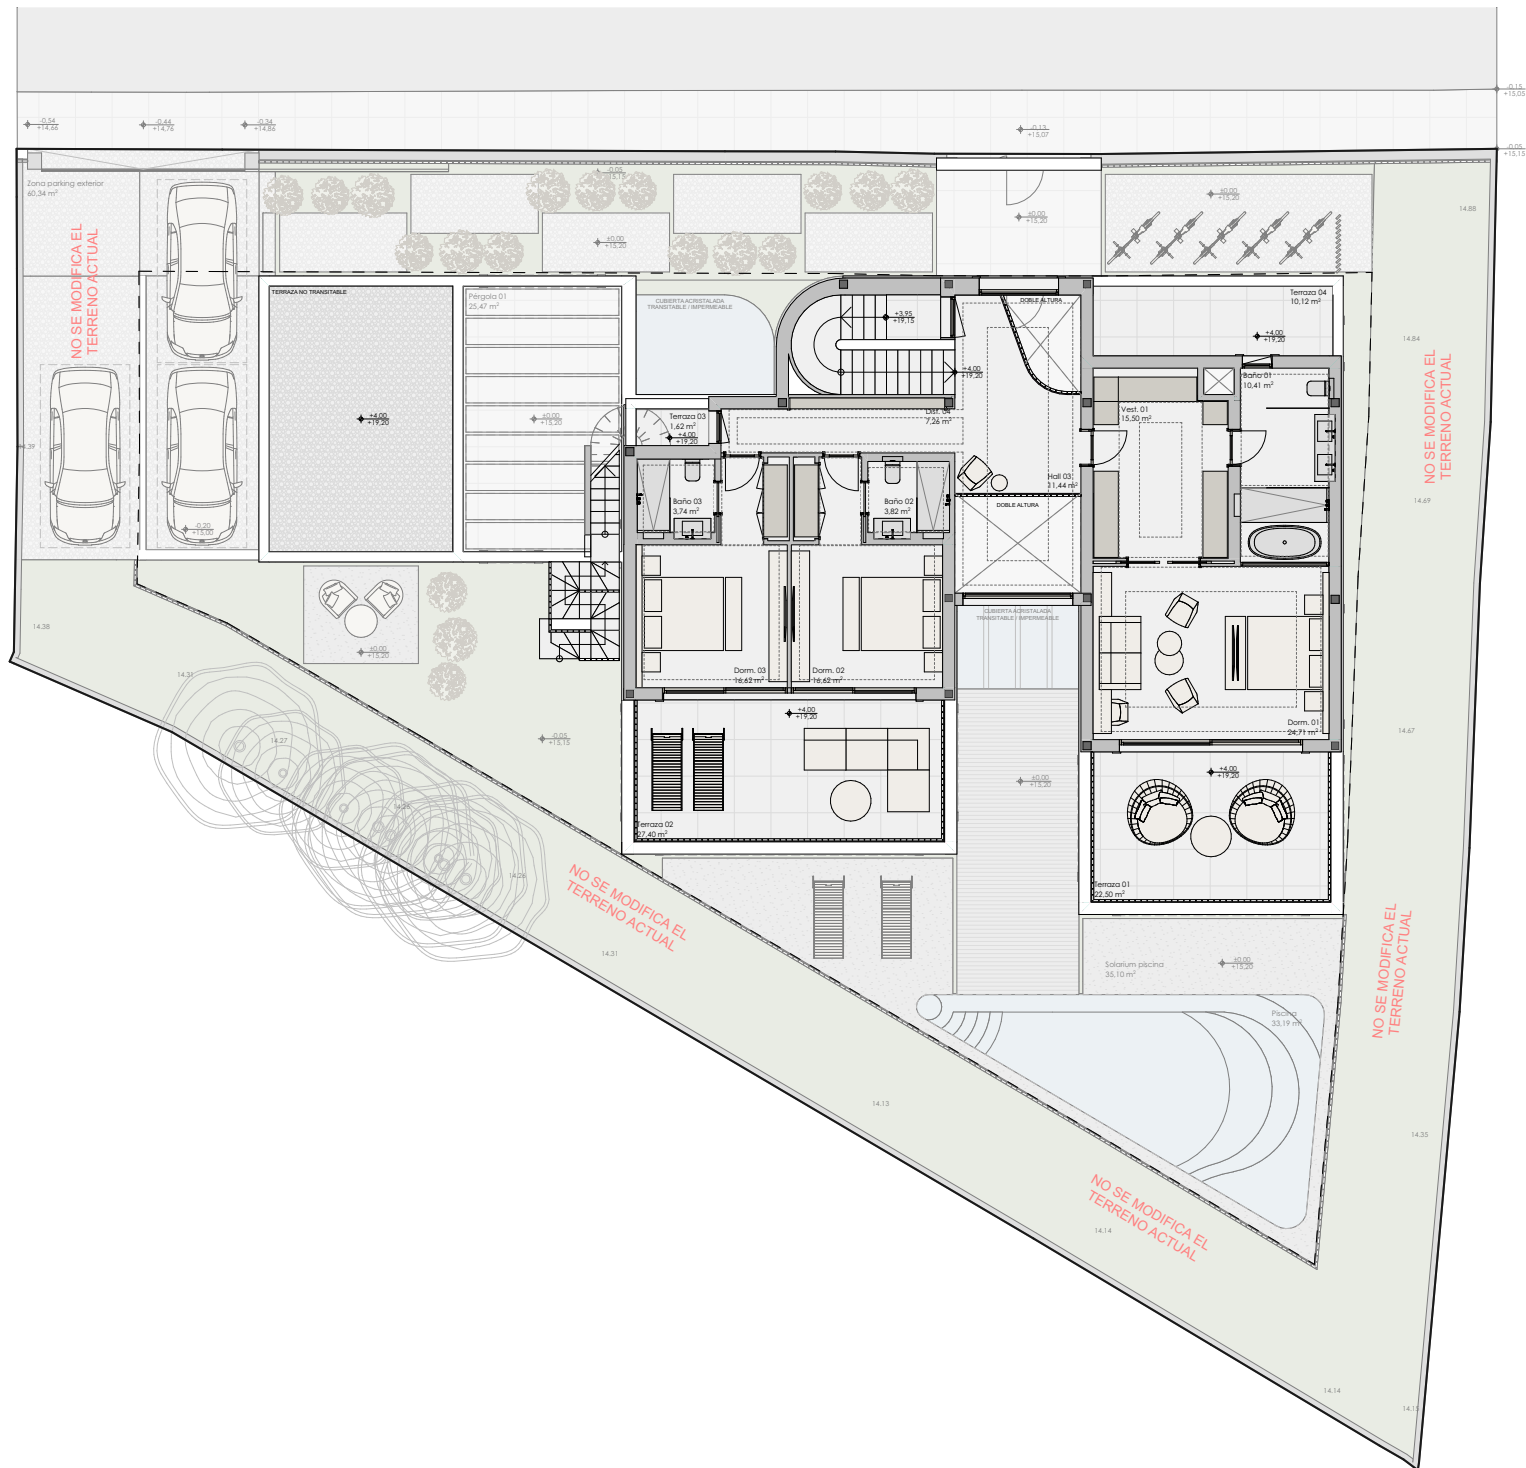

PLANO
Distribución. Planta Primera

ESCALA 1:100 | FORMATO PLANO A2

Nº DE PLANO/CÓDIGO
008

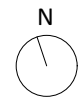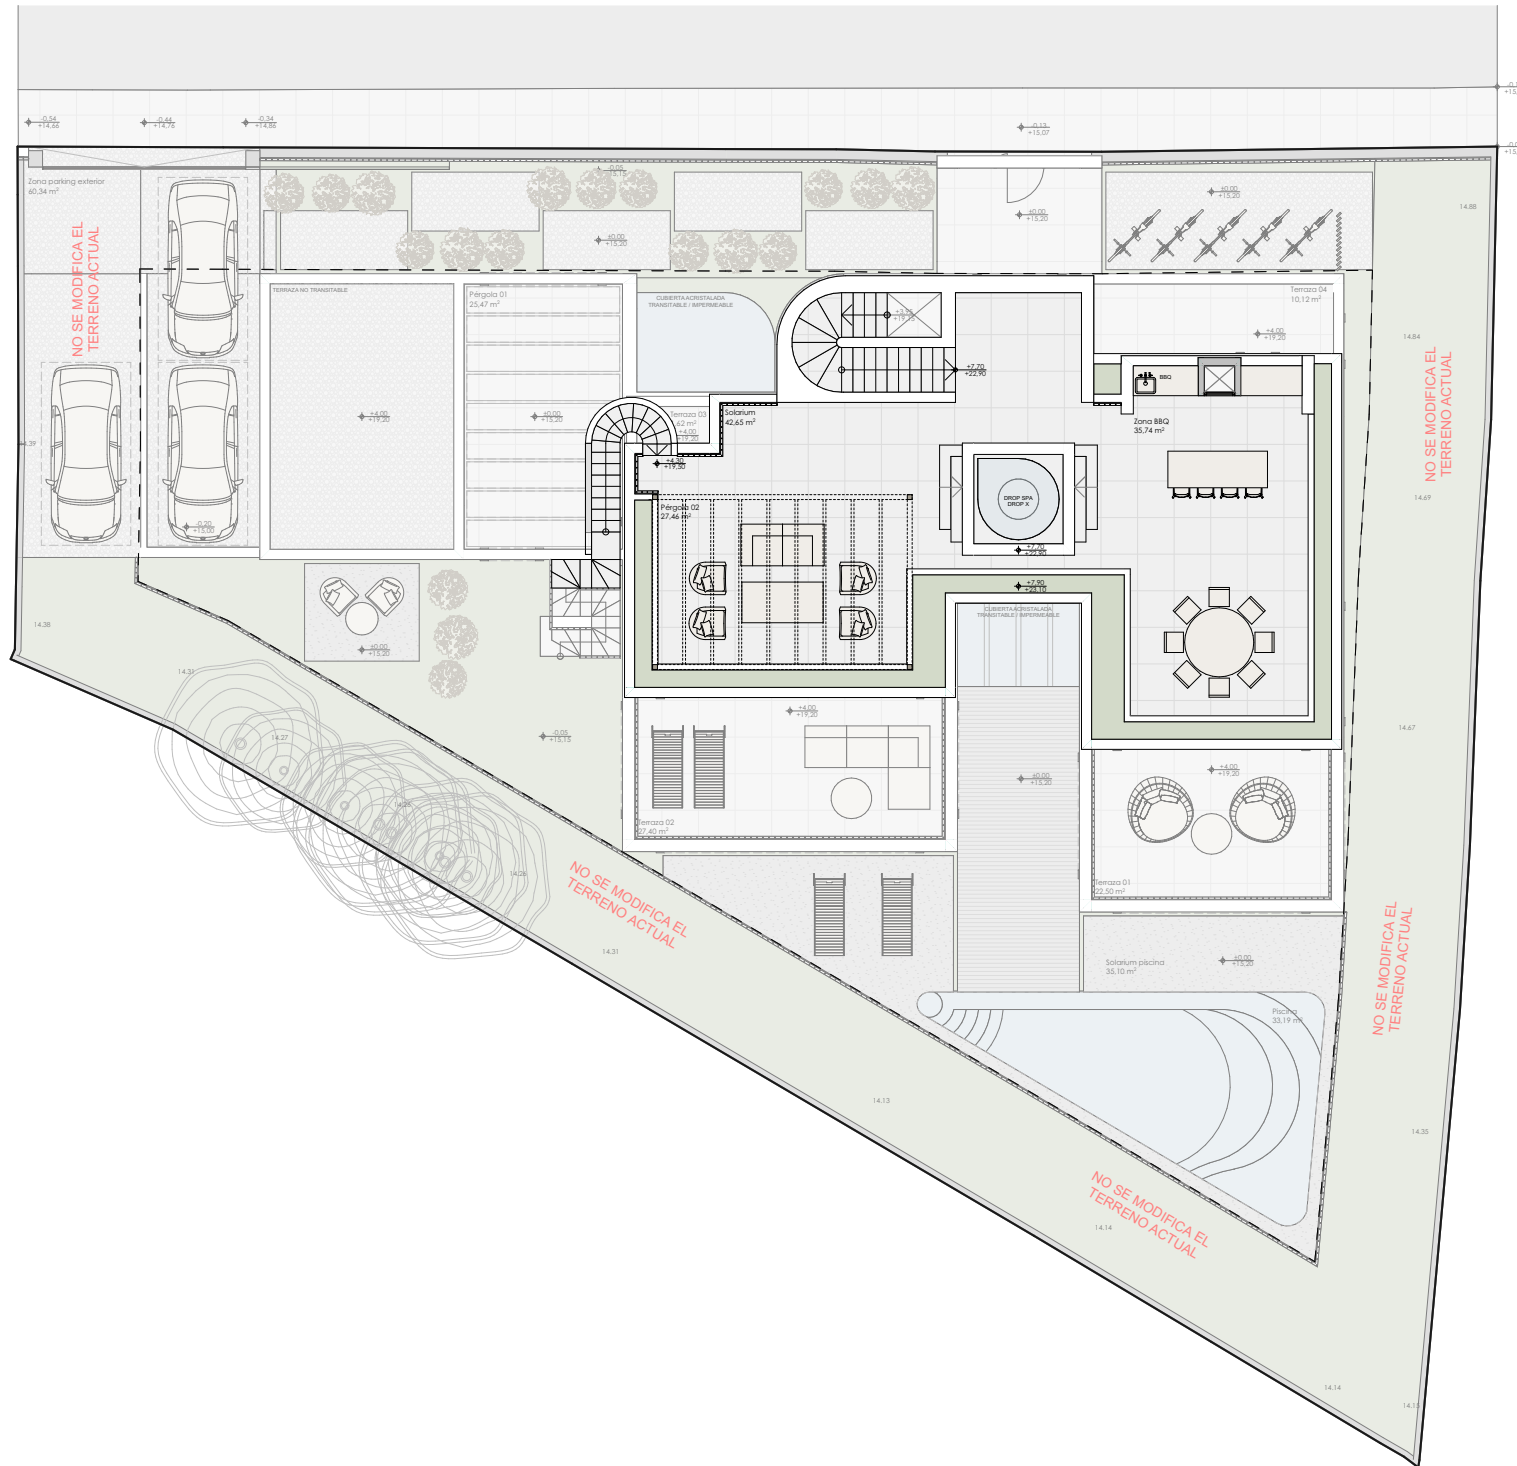

PLANO
 Distribución. Planta Solarium

ESCALA 1:100 FORMATO PLANO A2

Nº DE PLANO/CÓDIGO 009