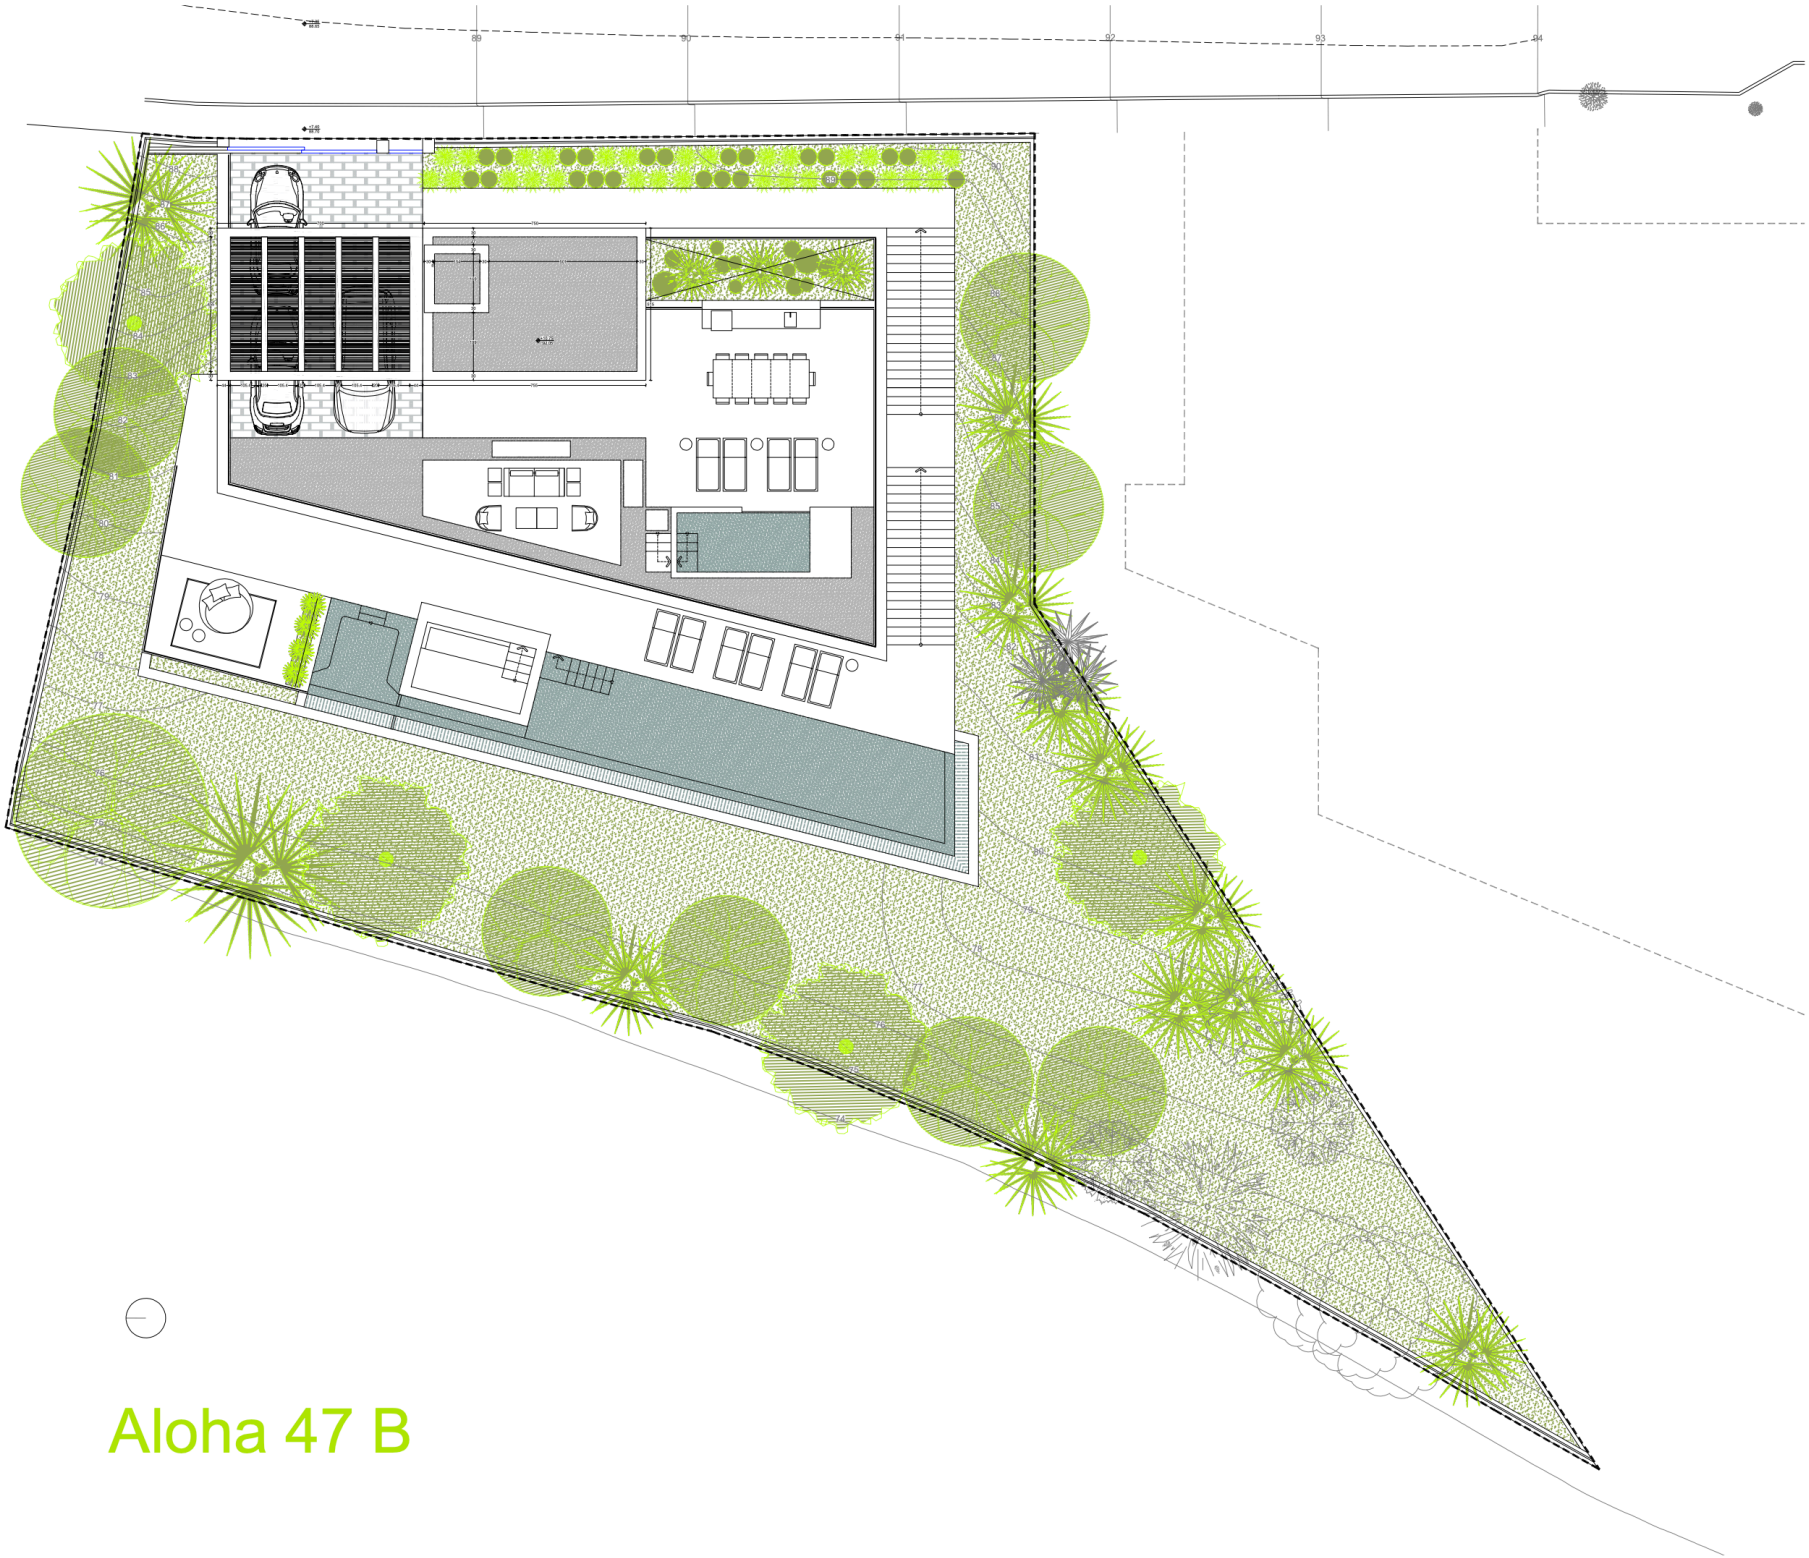

Aloha 47 B

P-ARQUITECTURA

MOBILIARIO

PLANTA SÓTANO

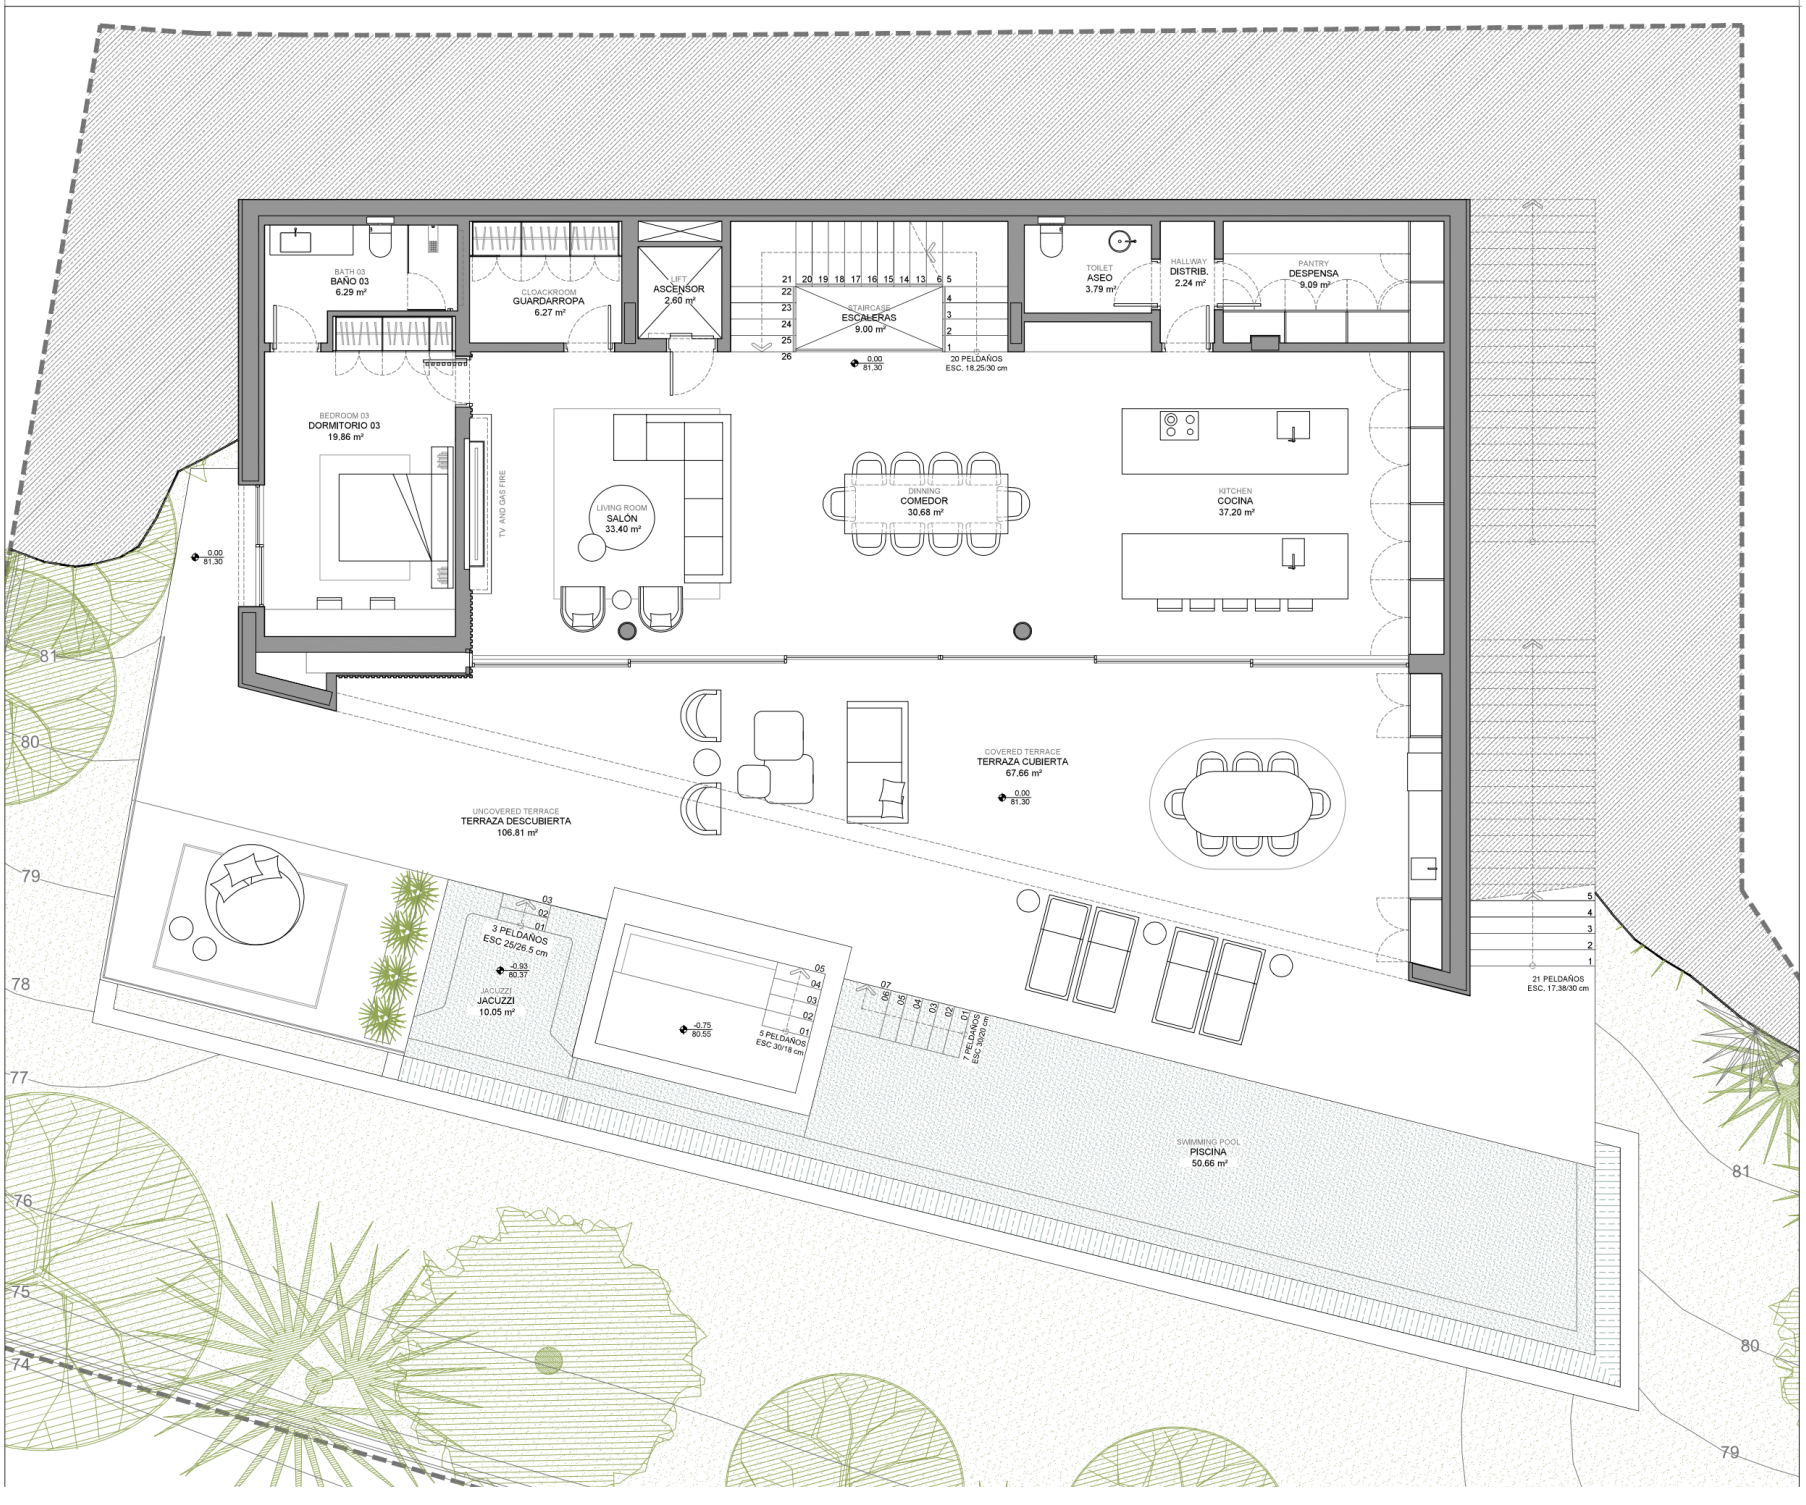

P-ARQUITECTURA

MOBILIARIO
PLANTA BAJA

P-ARQUITECTURA

MOBILIARIO

PLANTA SÓTANO

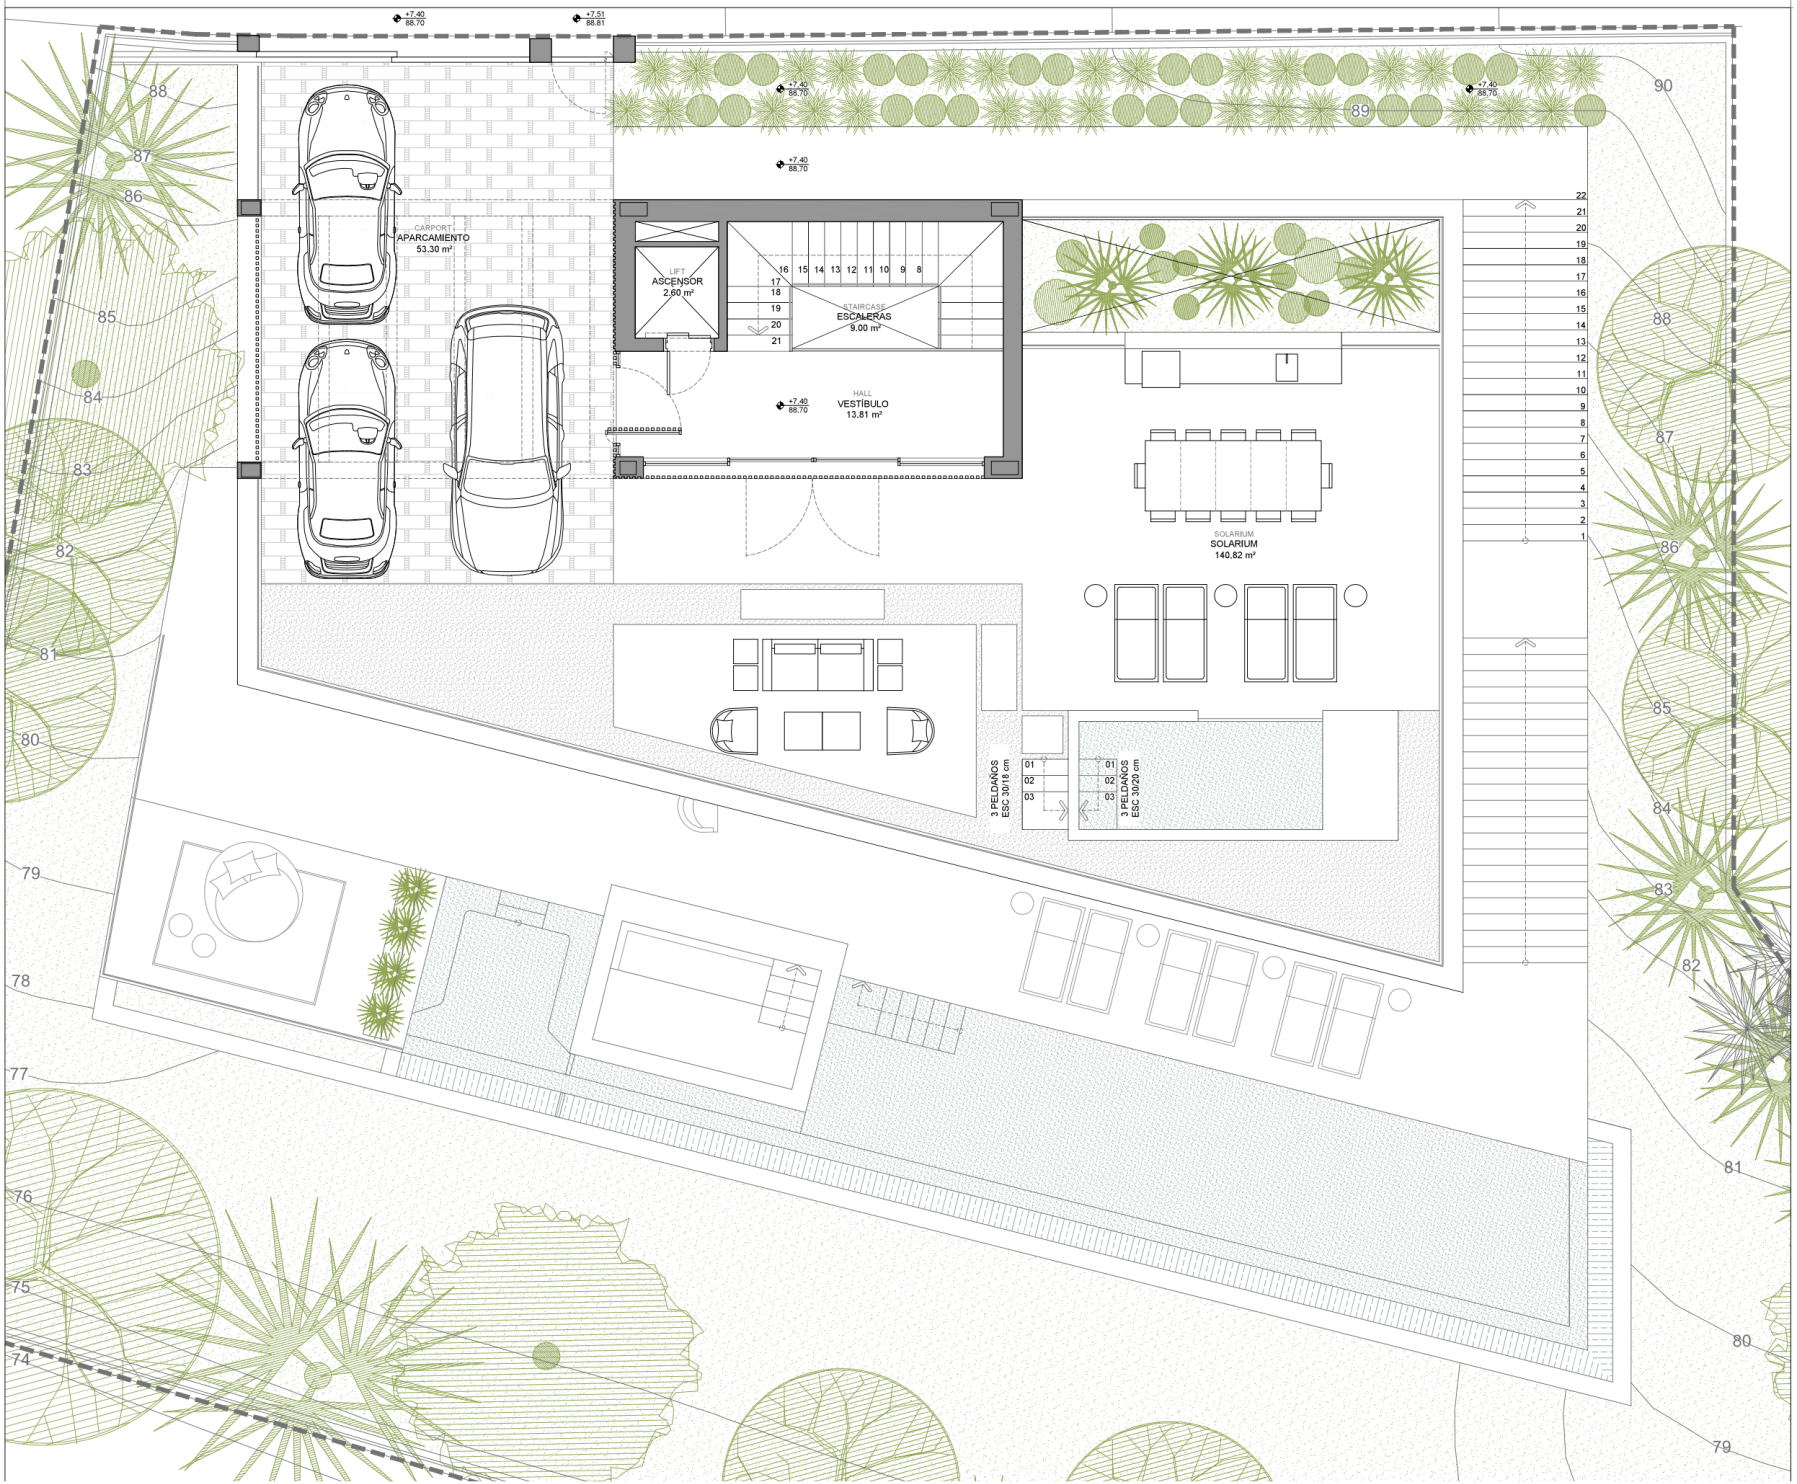

P-ARQUITECTURA

MOBILIARIO

PLANTA SOLARIUM

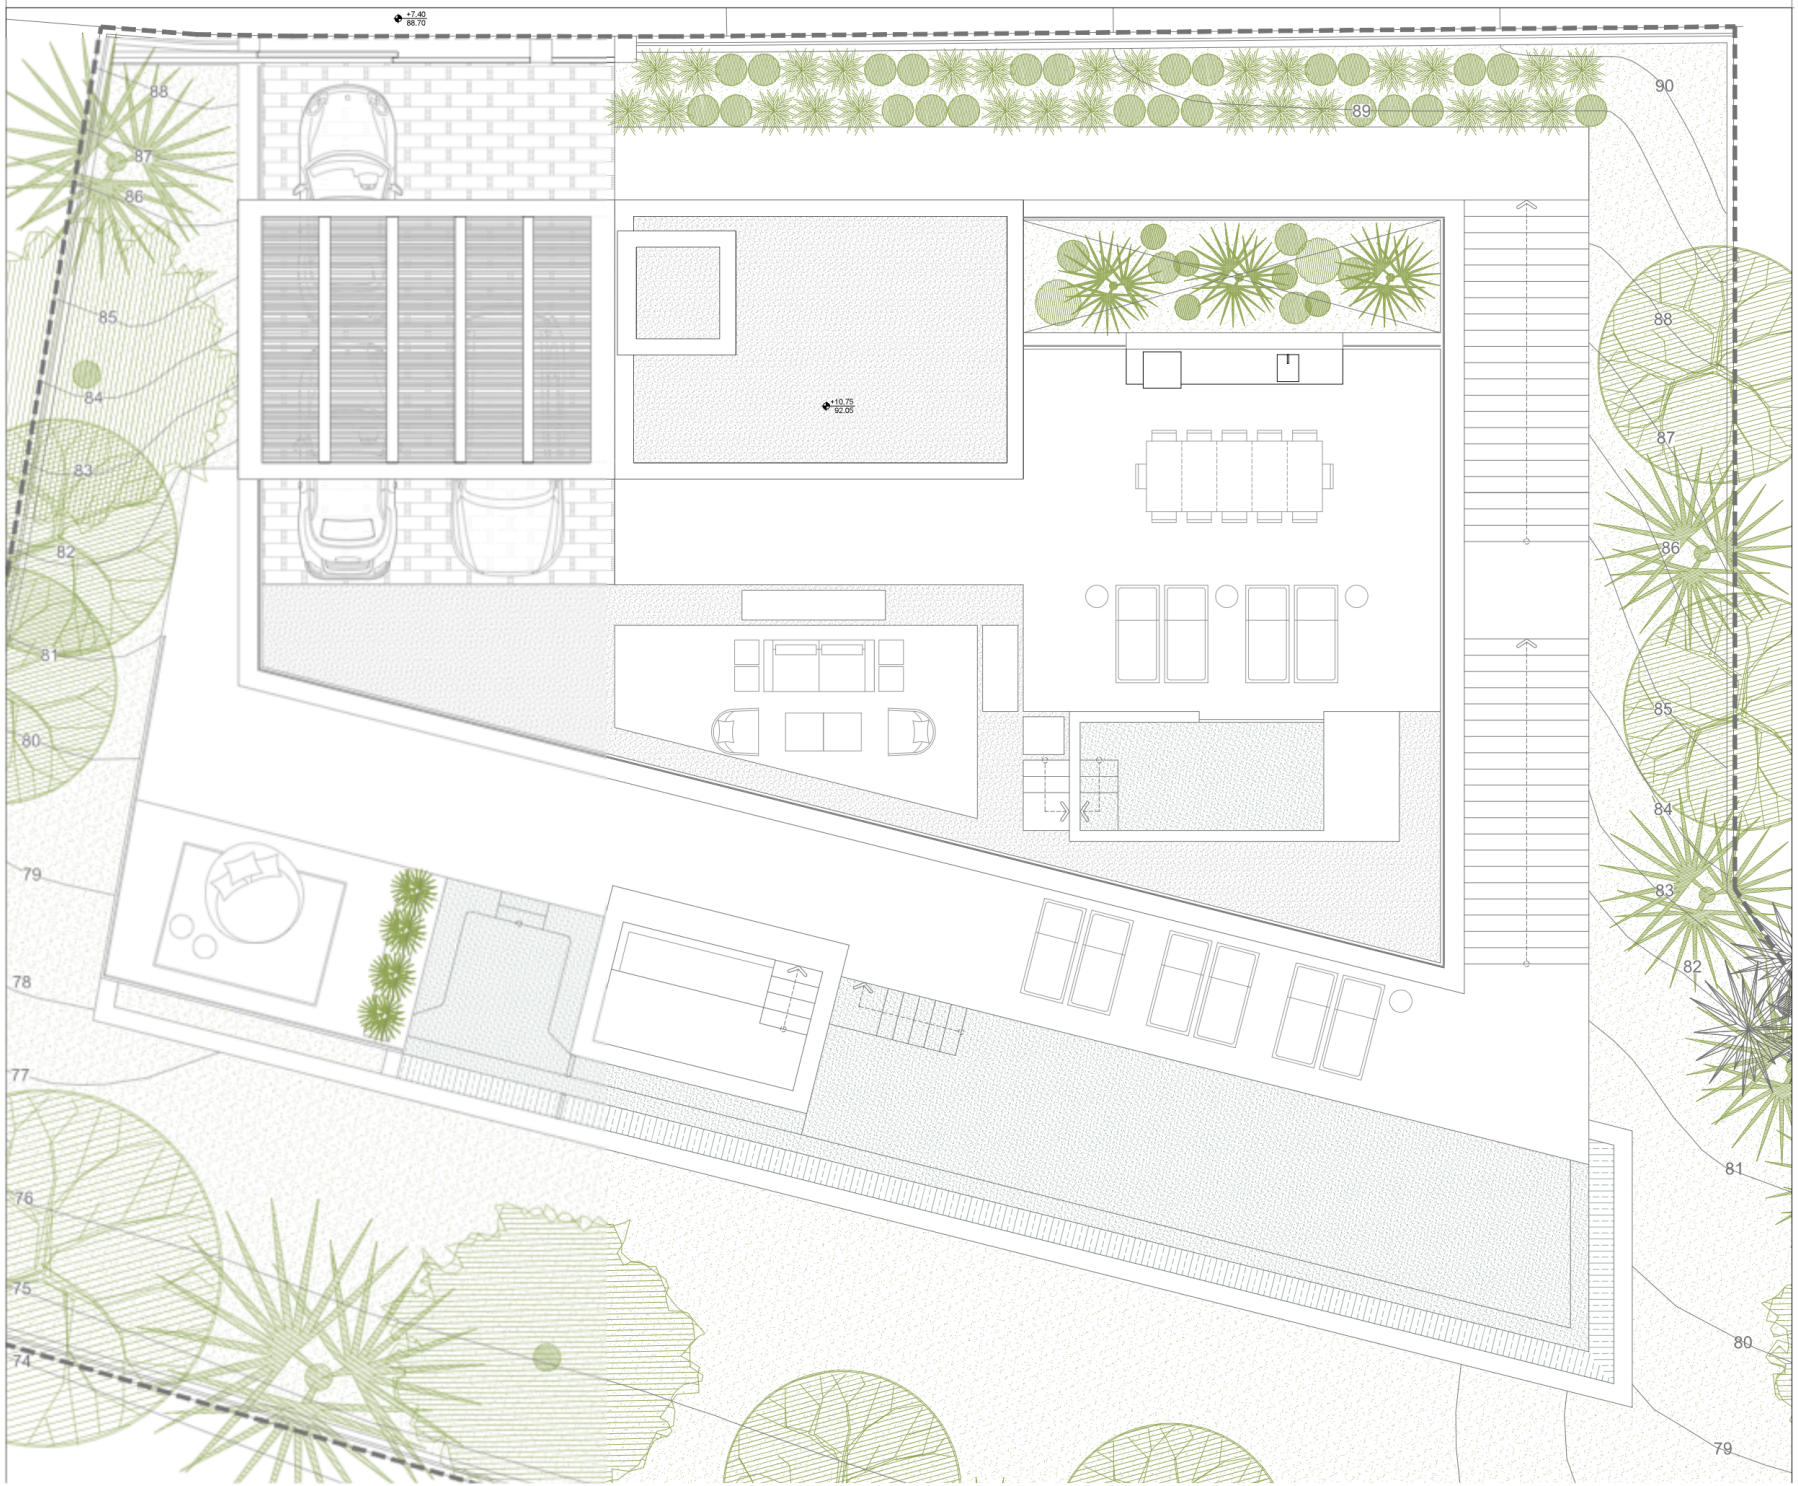

P-ARQUITECTURA

MOBILIARIO

PLANTA DE CUBIERTAS