


Escala:

A1\_1:75  
A3\_1:150

Plano nº:

**P004.07**

P-PLANTAS DE ARQUITECTURA  
MOBILIARIO  
PLANTA BAJA II

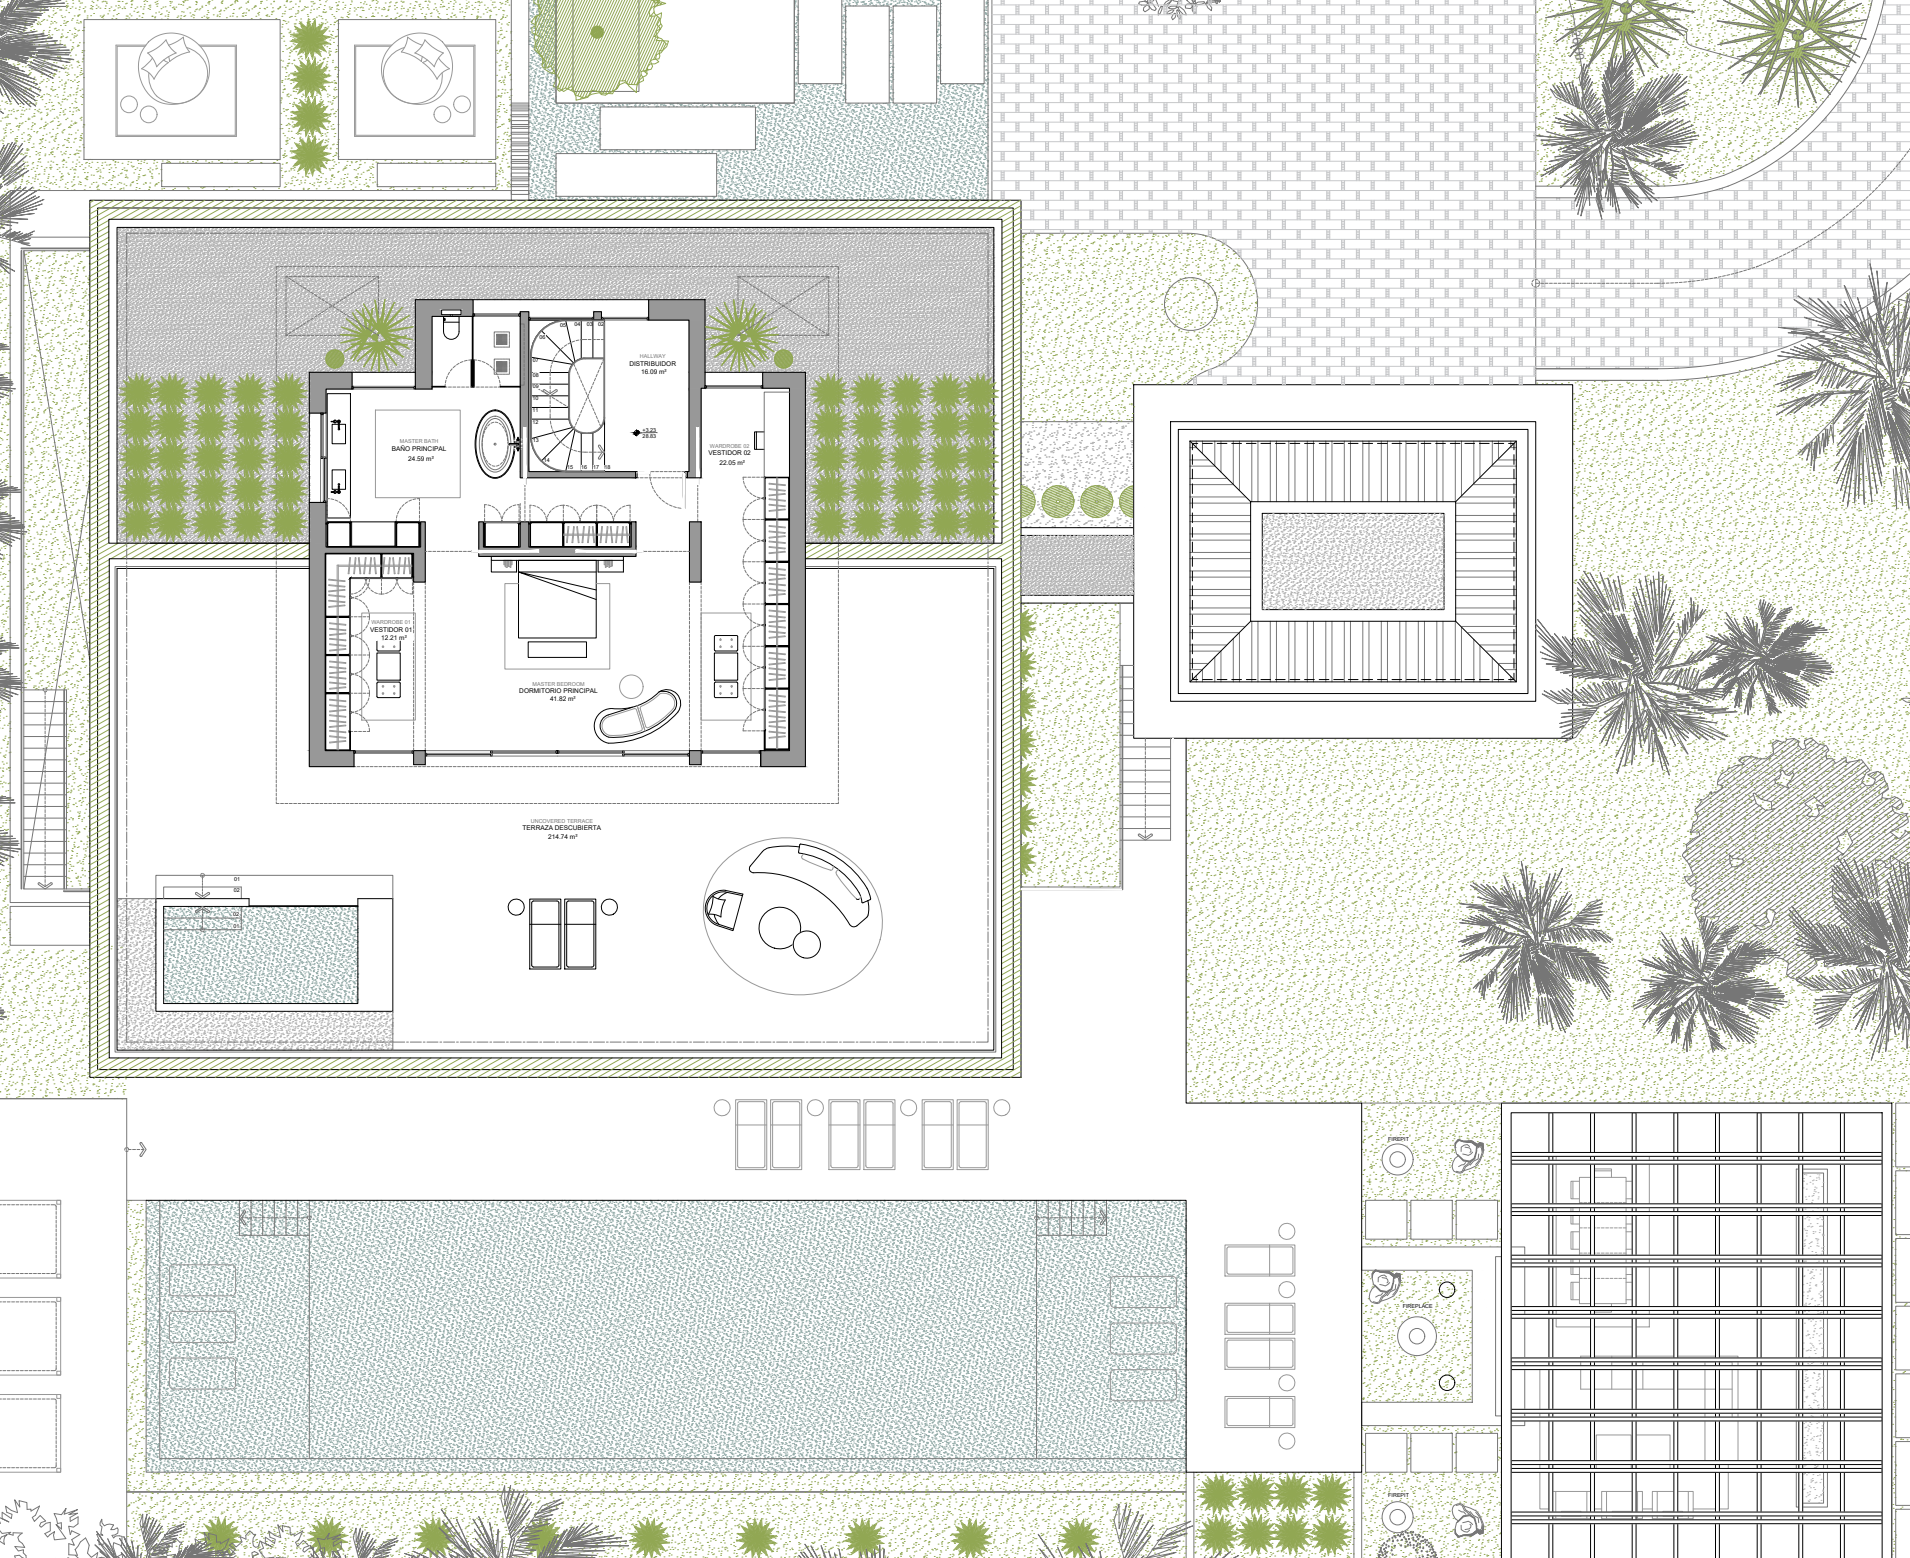


Escala:

A1\_1:75  
A3\_1:150

Plano nº:

**P004.08**

P-PLANTAS DE ARQUITECTURA  
MOBILIARIO  
PLANTA PRIMERA I

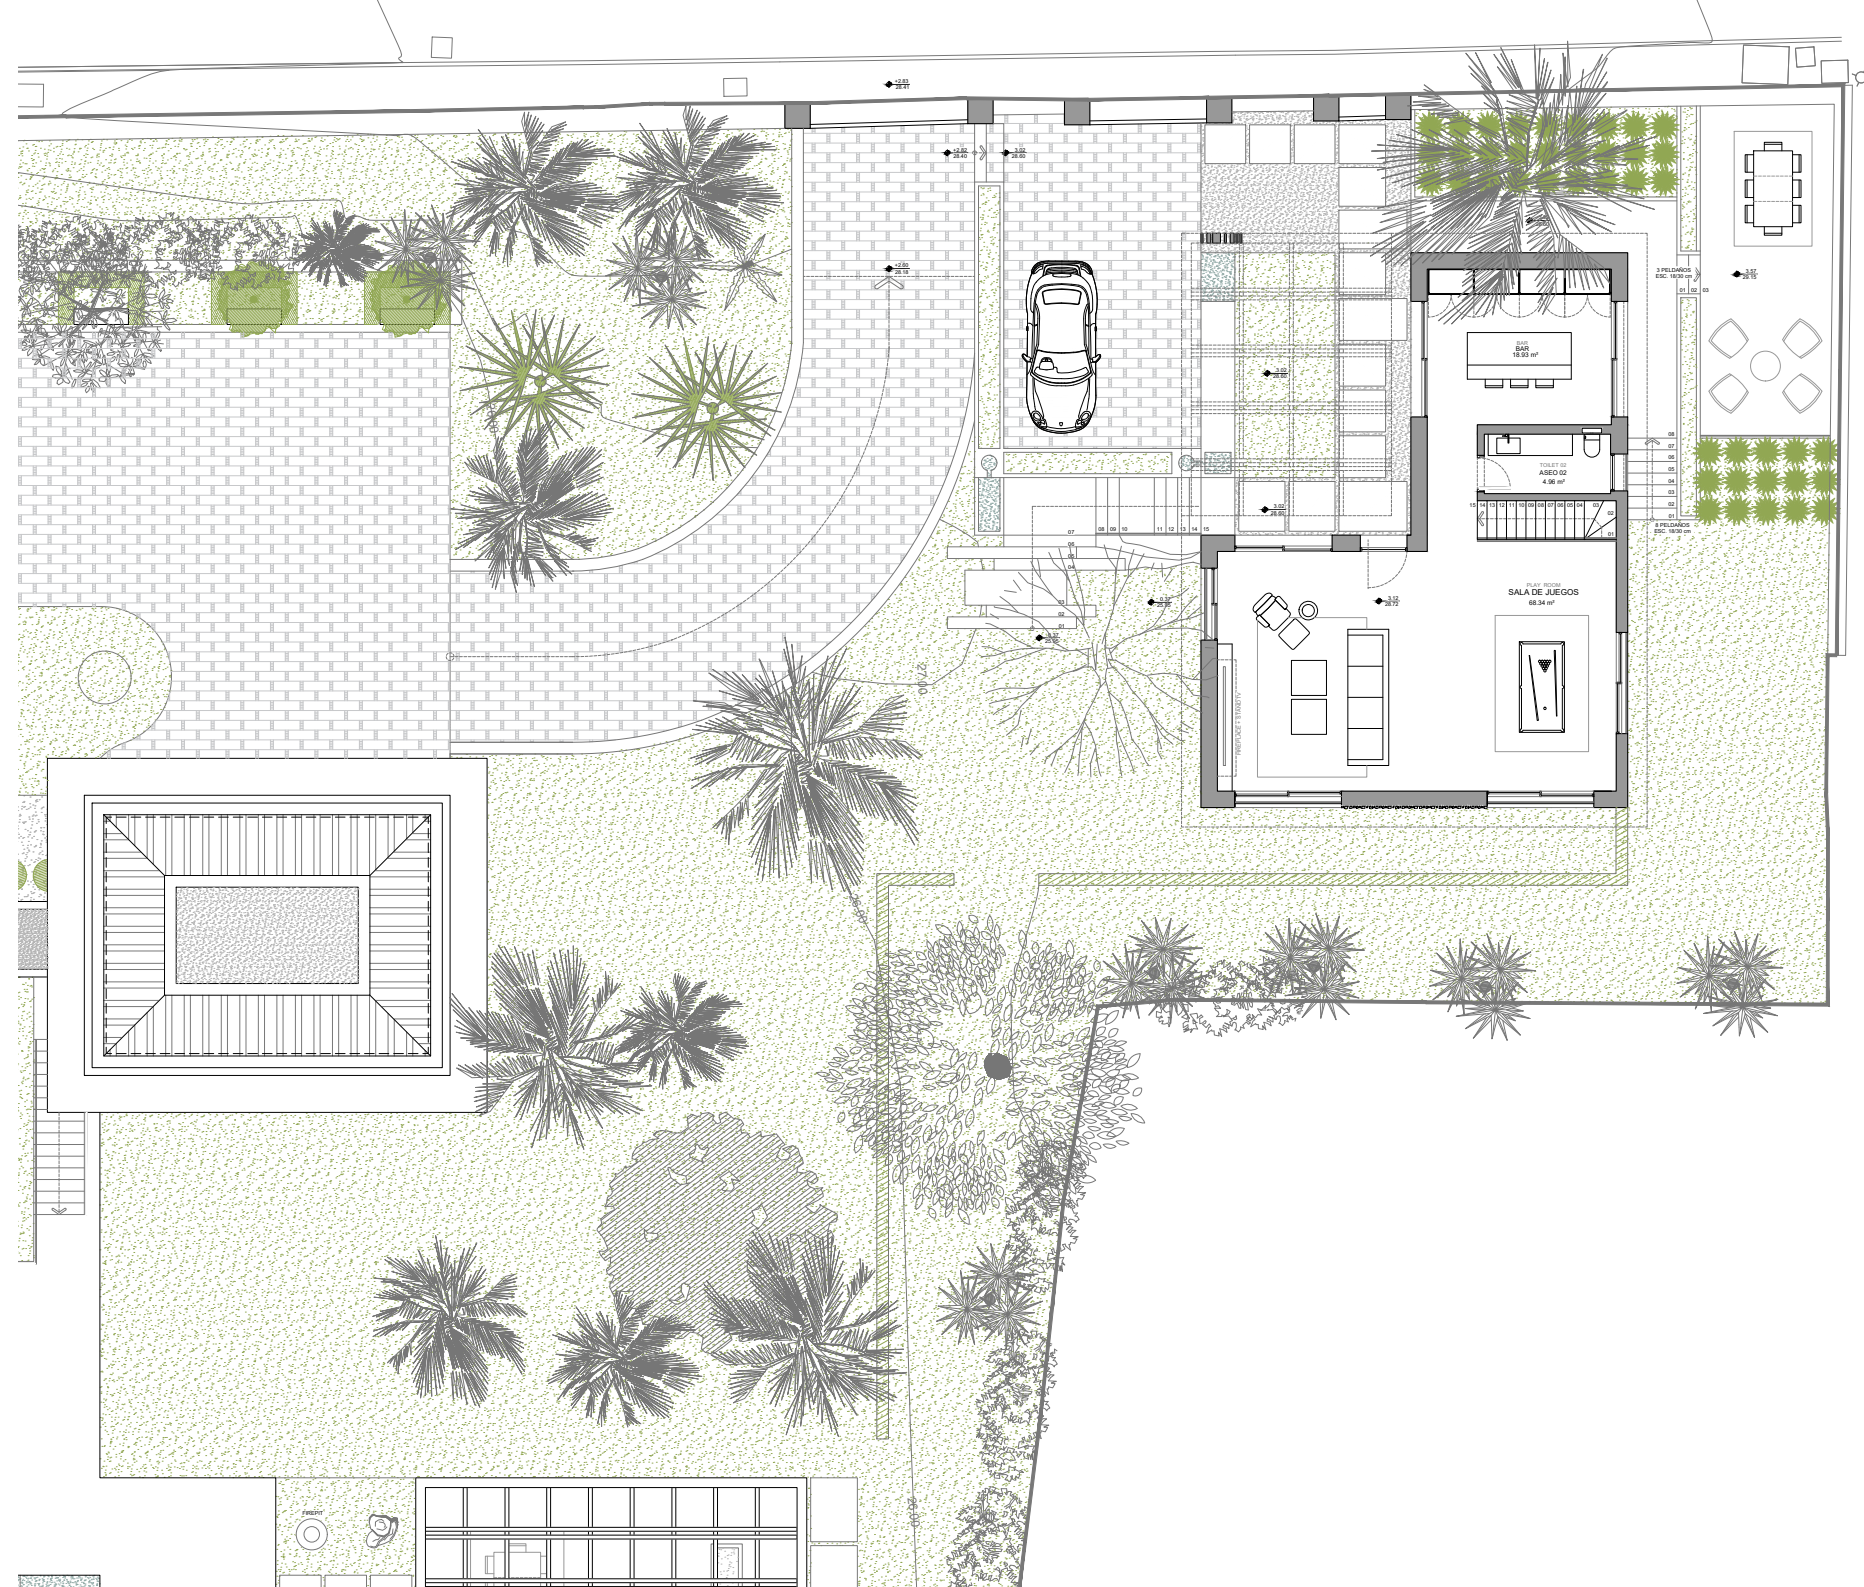

Escala:




A1\_1:75  
A3\_1:150

Plano nº:

**P004.09**

P-PLANTAS DE ARQUITECTURA  
MOBILIARIO  
PLANTA PRIMERA II

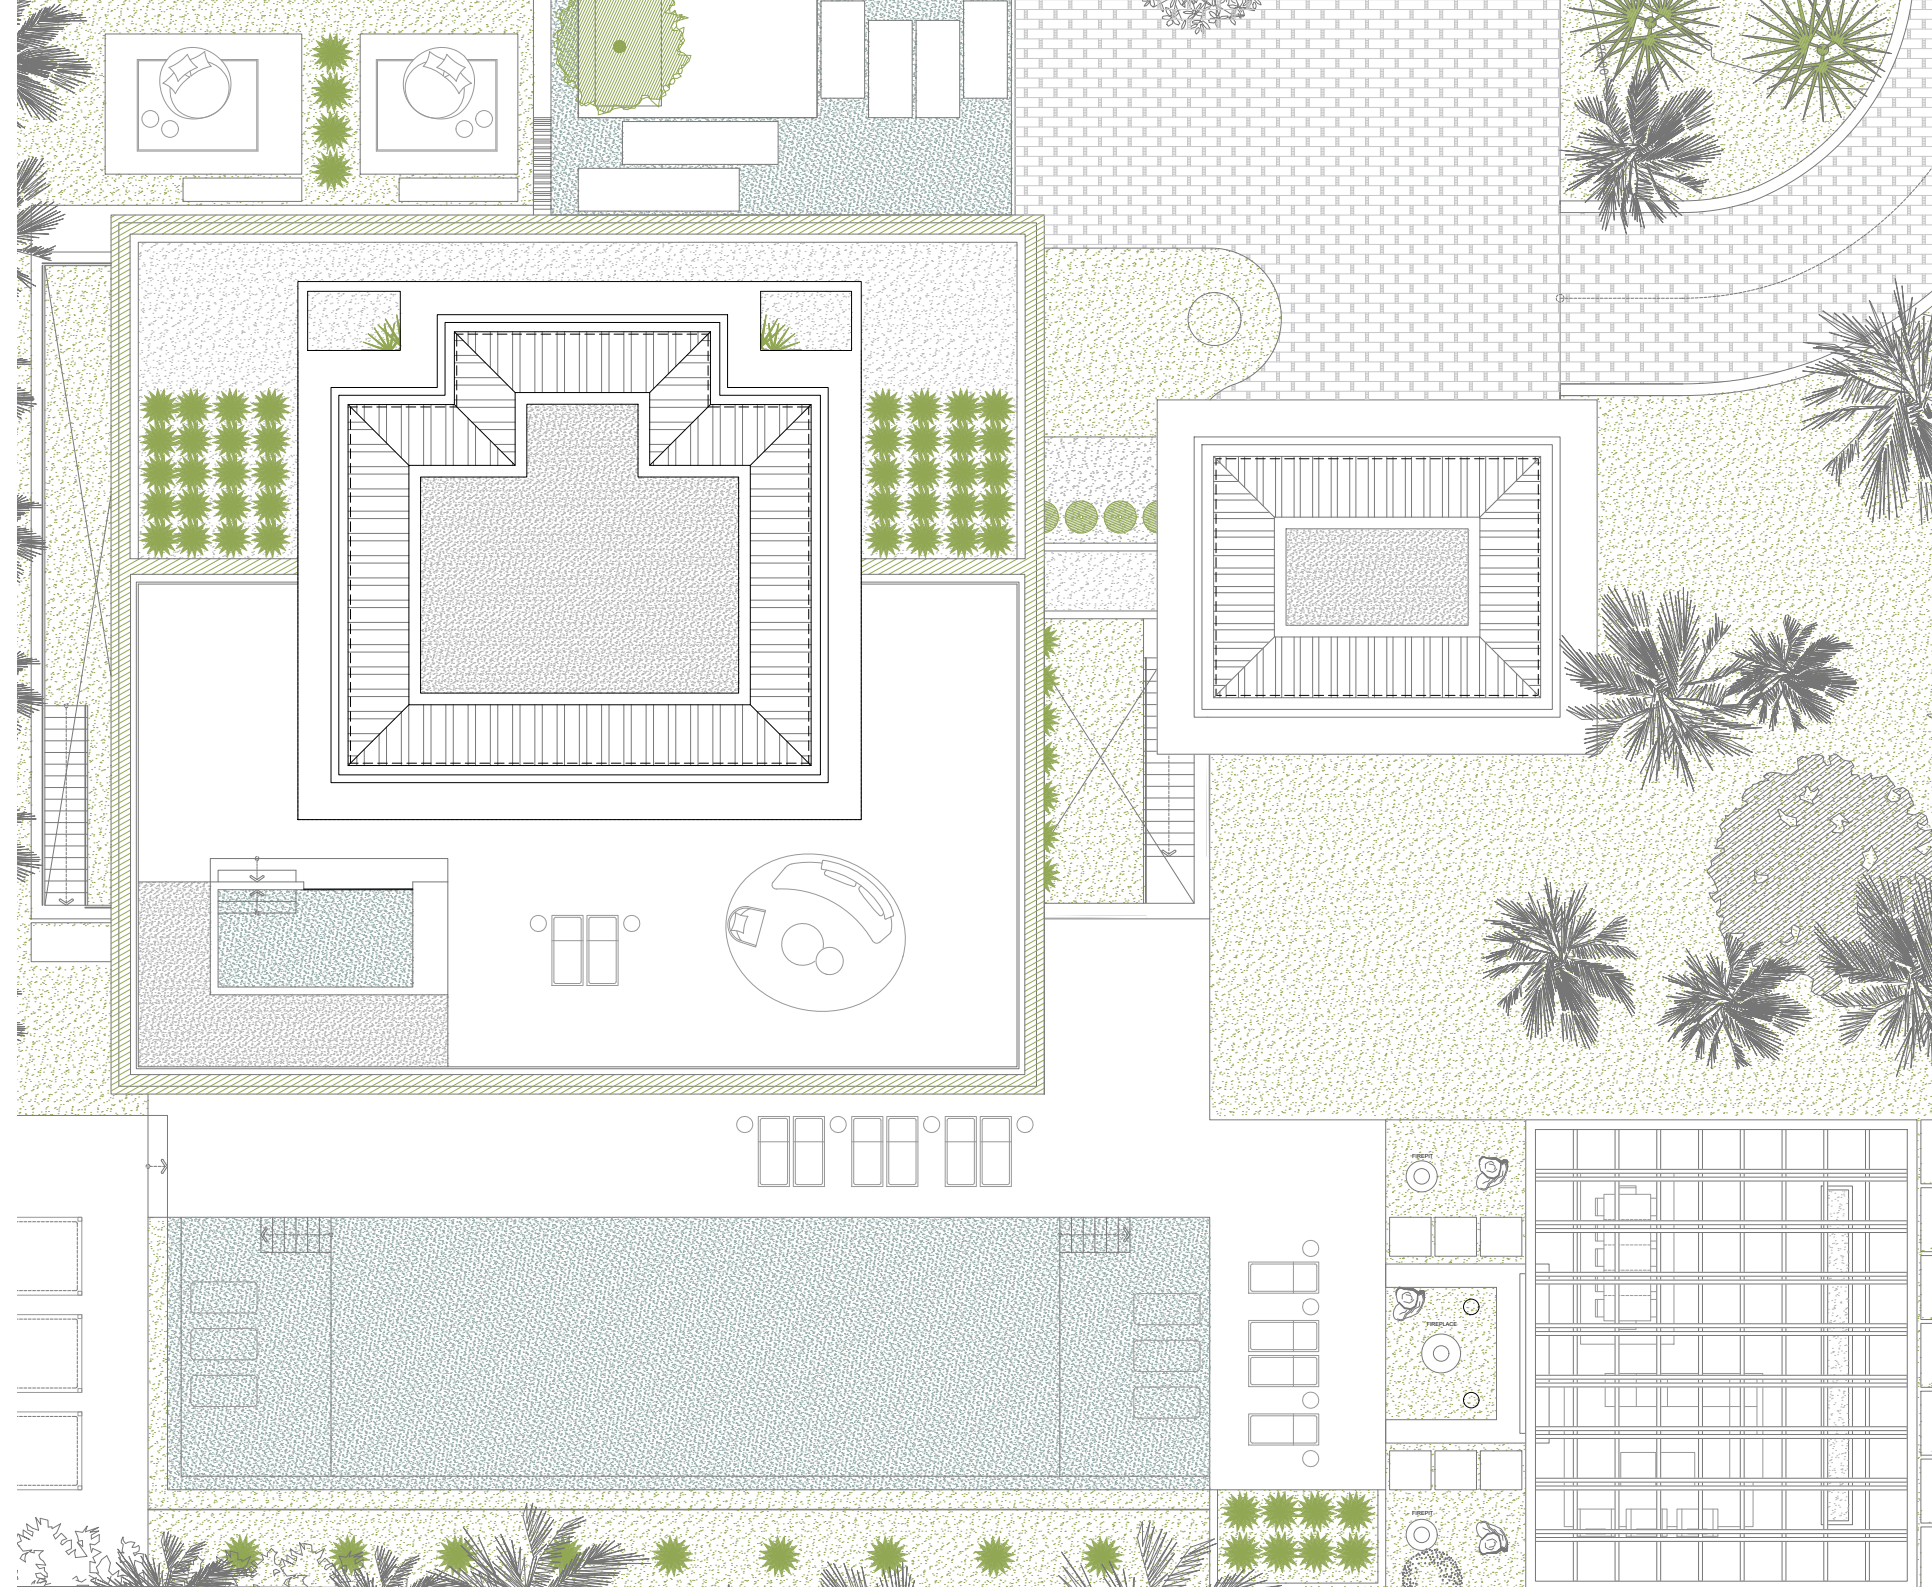

Escala:


A1\_1:75  
A3\_1:150



Plano nº:

**P004.10**

P-PLANTAS DE ARQUITECTURA  
MOBILIARIO  
PLANTA CUBIERTA I

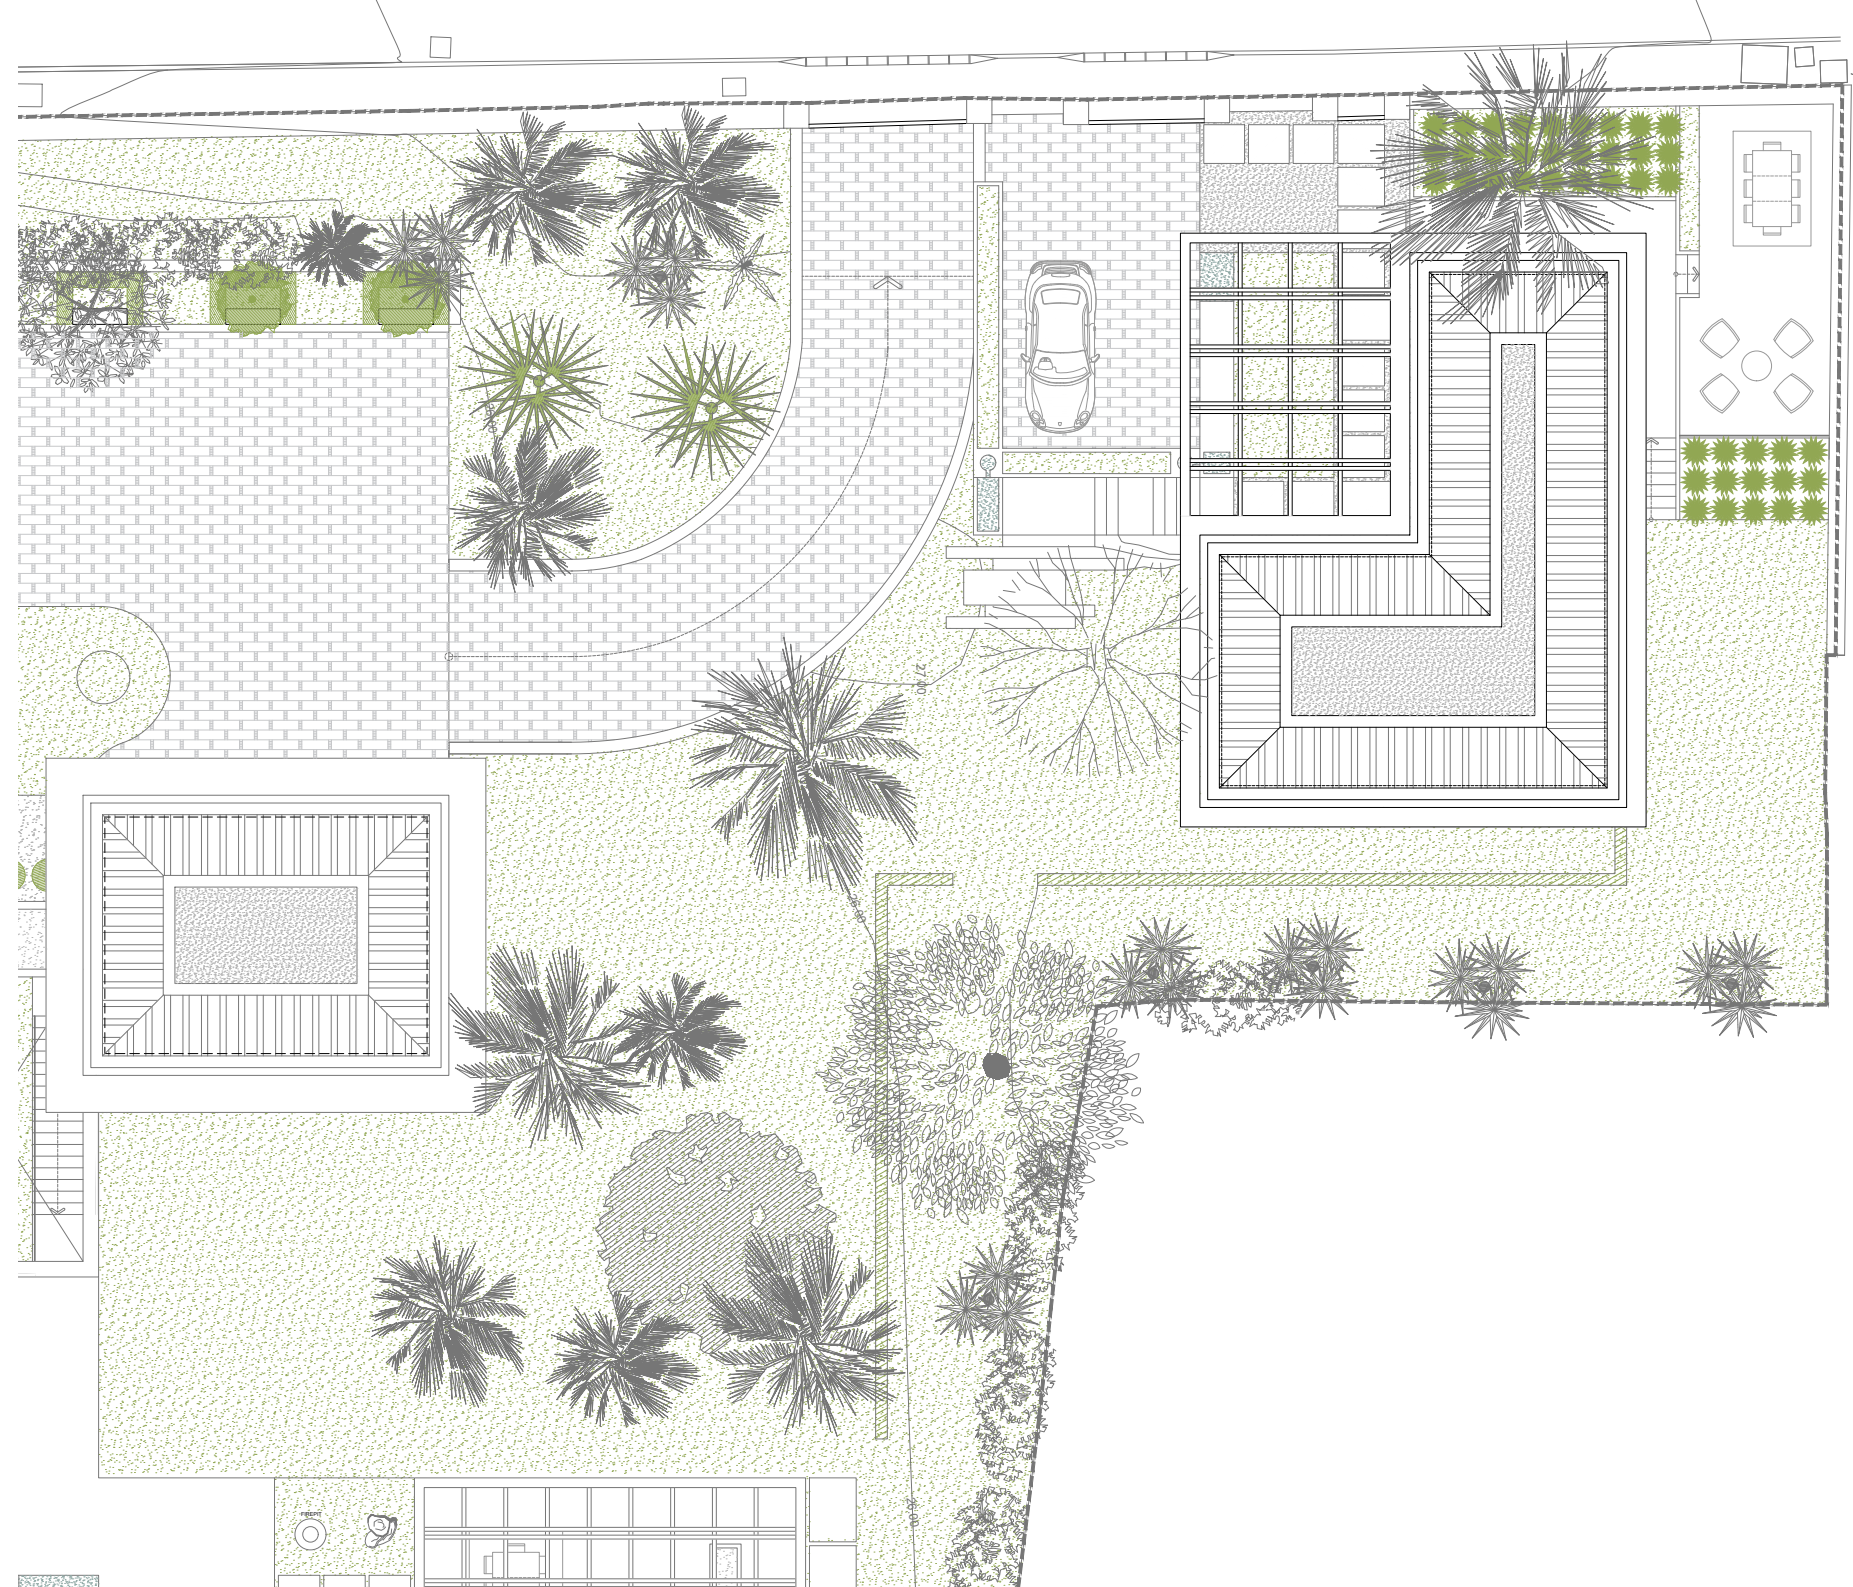

Escala:



A1\_1:75  
A3\_1:150

Plano nº:

**P004.11**

P-PLANTAS DE ARQUITECTURA  
MOBILIARIO  
PLANTA CUBIERTA II